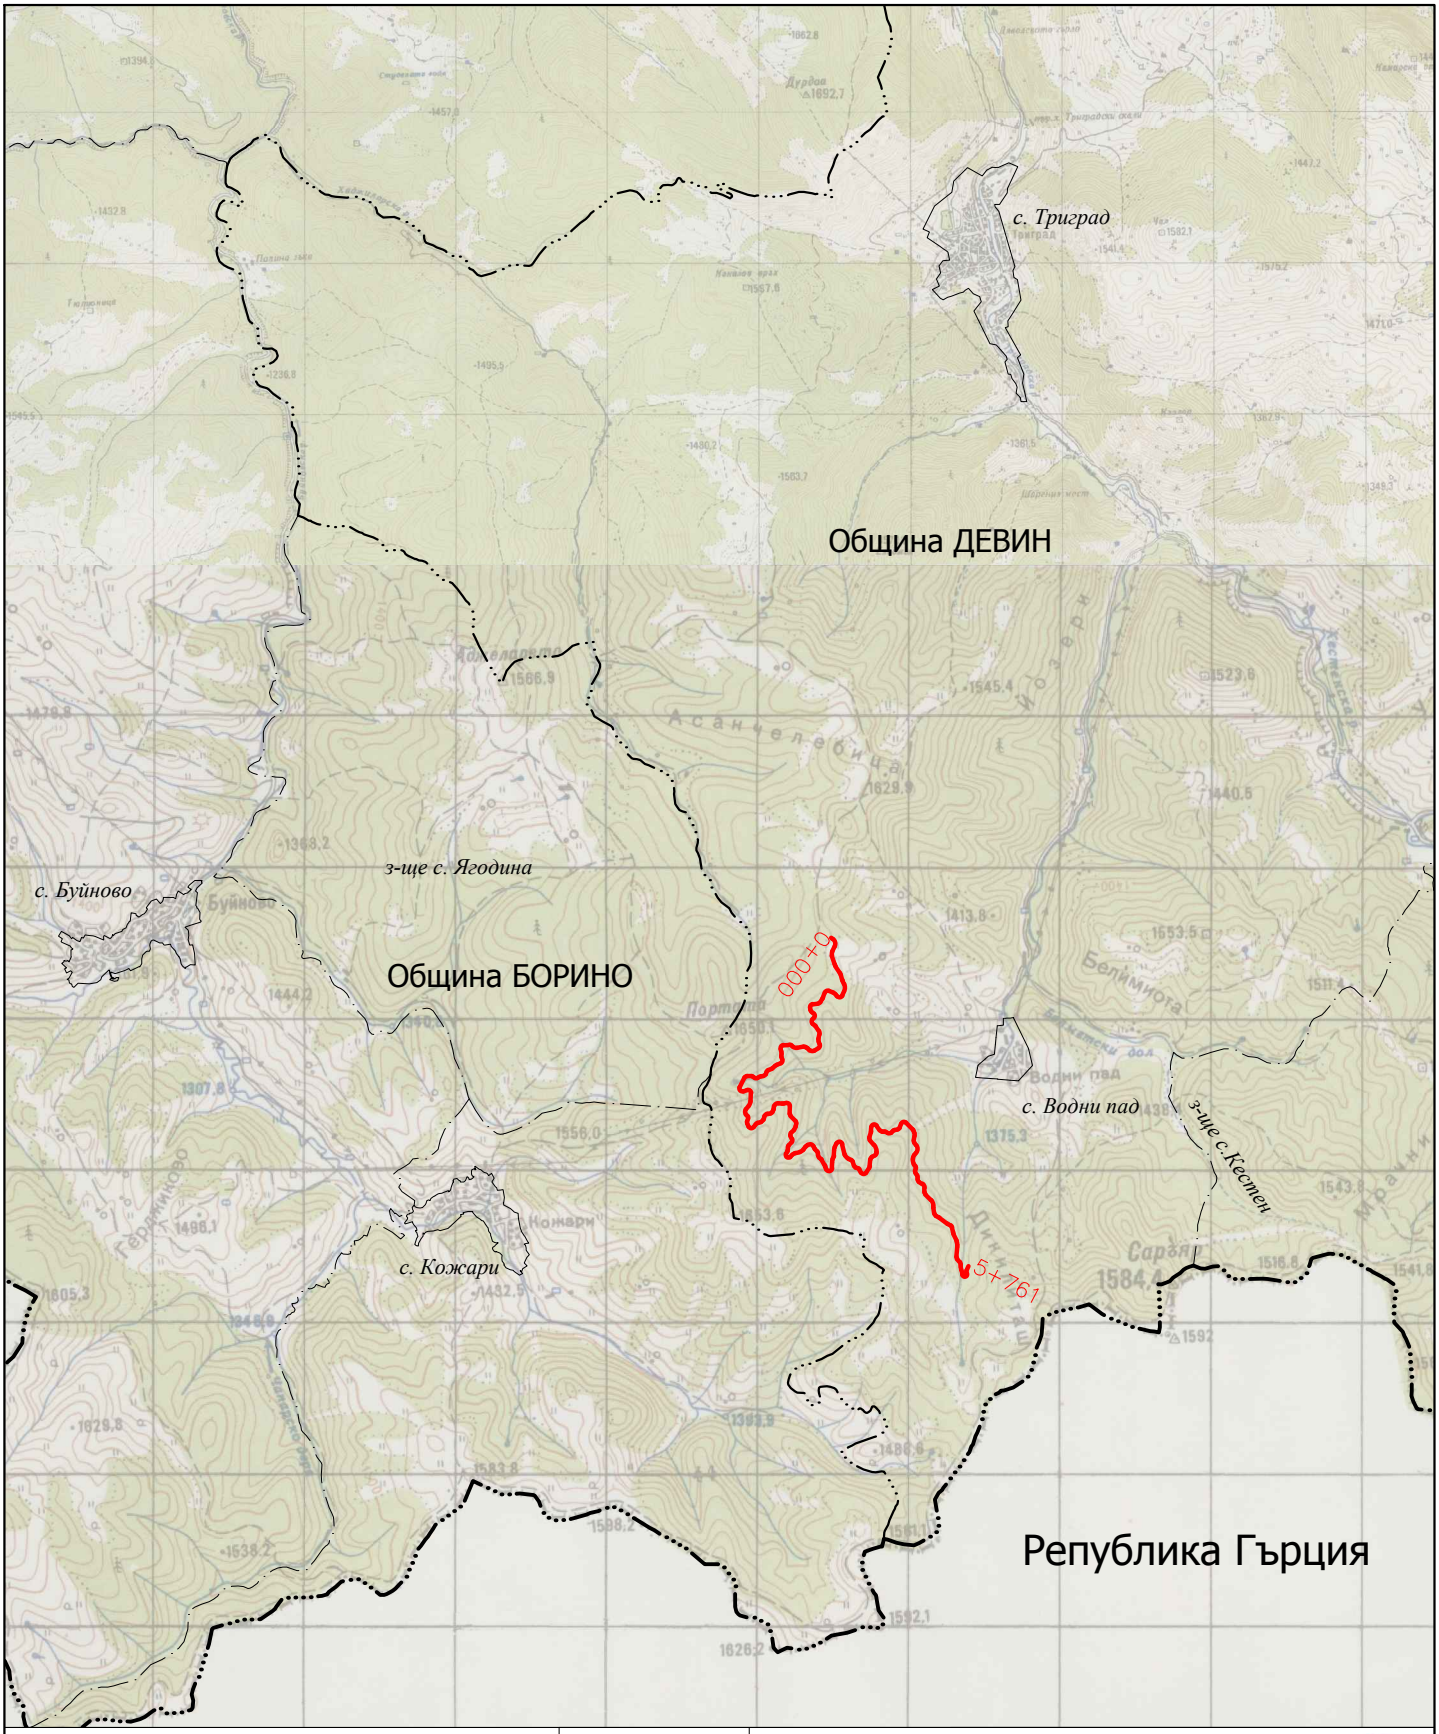


ВЪЗЛОЖИТЕЛ:	**"Южноцентрално Държавно Предприятие - Смолян" - ТП "ДГС - Триград"**		
ИЗПЪЛНИТЕЛ:	**“РОЛПЛЮС” ООД** **гр. София , кв. "В. Левски", ул. 545 №5; email: office@rol-bg.com**		
ОБЕКТ:	**ПРОЕКТ ЗА НАПРАВА НА НОВ ГОРСКИ АВТОМОБИЛЕН ПЪТ МЕСТНОСТ "КОЖАРСКО ДЕРЕ "**		
ЧАСТ:	**ГЕОДЕЗИЯ**		**ФАЗА: ТП**
ЧЕРТЕЖ:	**ОБЩА СХЕМА**		**МАЩАБ: 1:50 000**
ВОДЕЩ ПРОЕКТАНТ:	**инж. М. Васев**		**ЧЕРТЕЖ №: 1 / 1**
ПРОЕКТАНТ:	**инж. Д. Димитров**		**ДАТА: 12. 2016г.**

КАМАРА НА ИНЖЕНЕРИТЕ В ИНВЕСТИЦИОННОТО ПРОЕКТИРАНЕ
ПЪЛНА ПРОЕКТАНТСКА ПРАВОСПОСОБНОСТ
Регистрационен № 10759
инж. ДИМИТЪР ОГНЯНОВ ДИМИТРОВ
Подпис:
Секция: ГПГ
Части на проекта: по удостоверение за ППП
ВАЖИ С ВАЛИДНО УДОСТОВЕРЕНИЕ ЗА ППП ЗА ТЕКУЩАТА ГОДИНА