
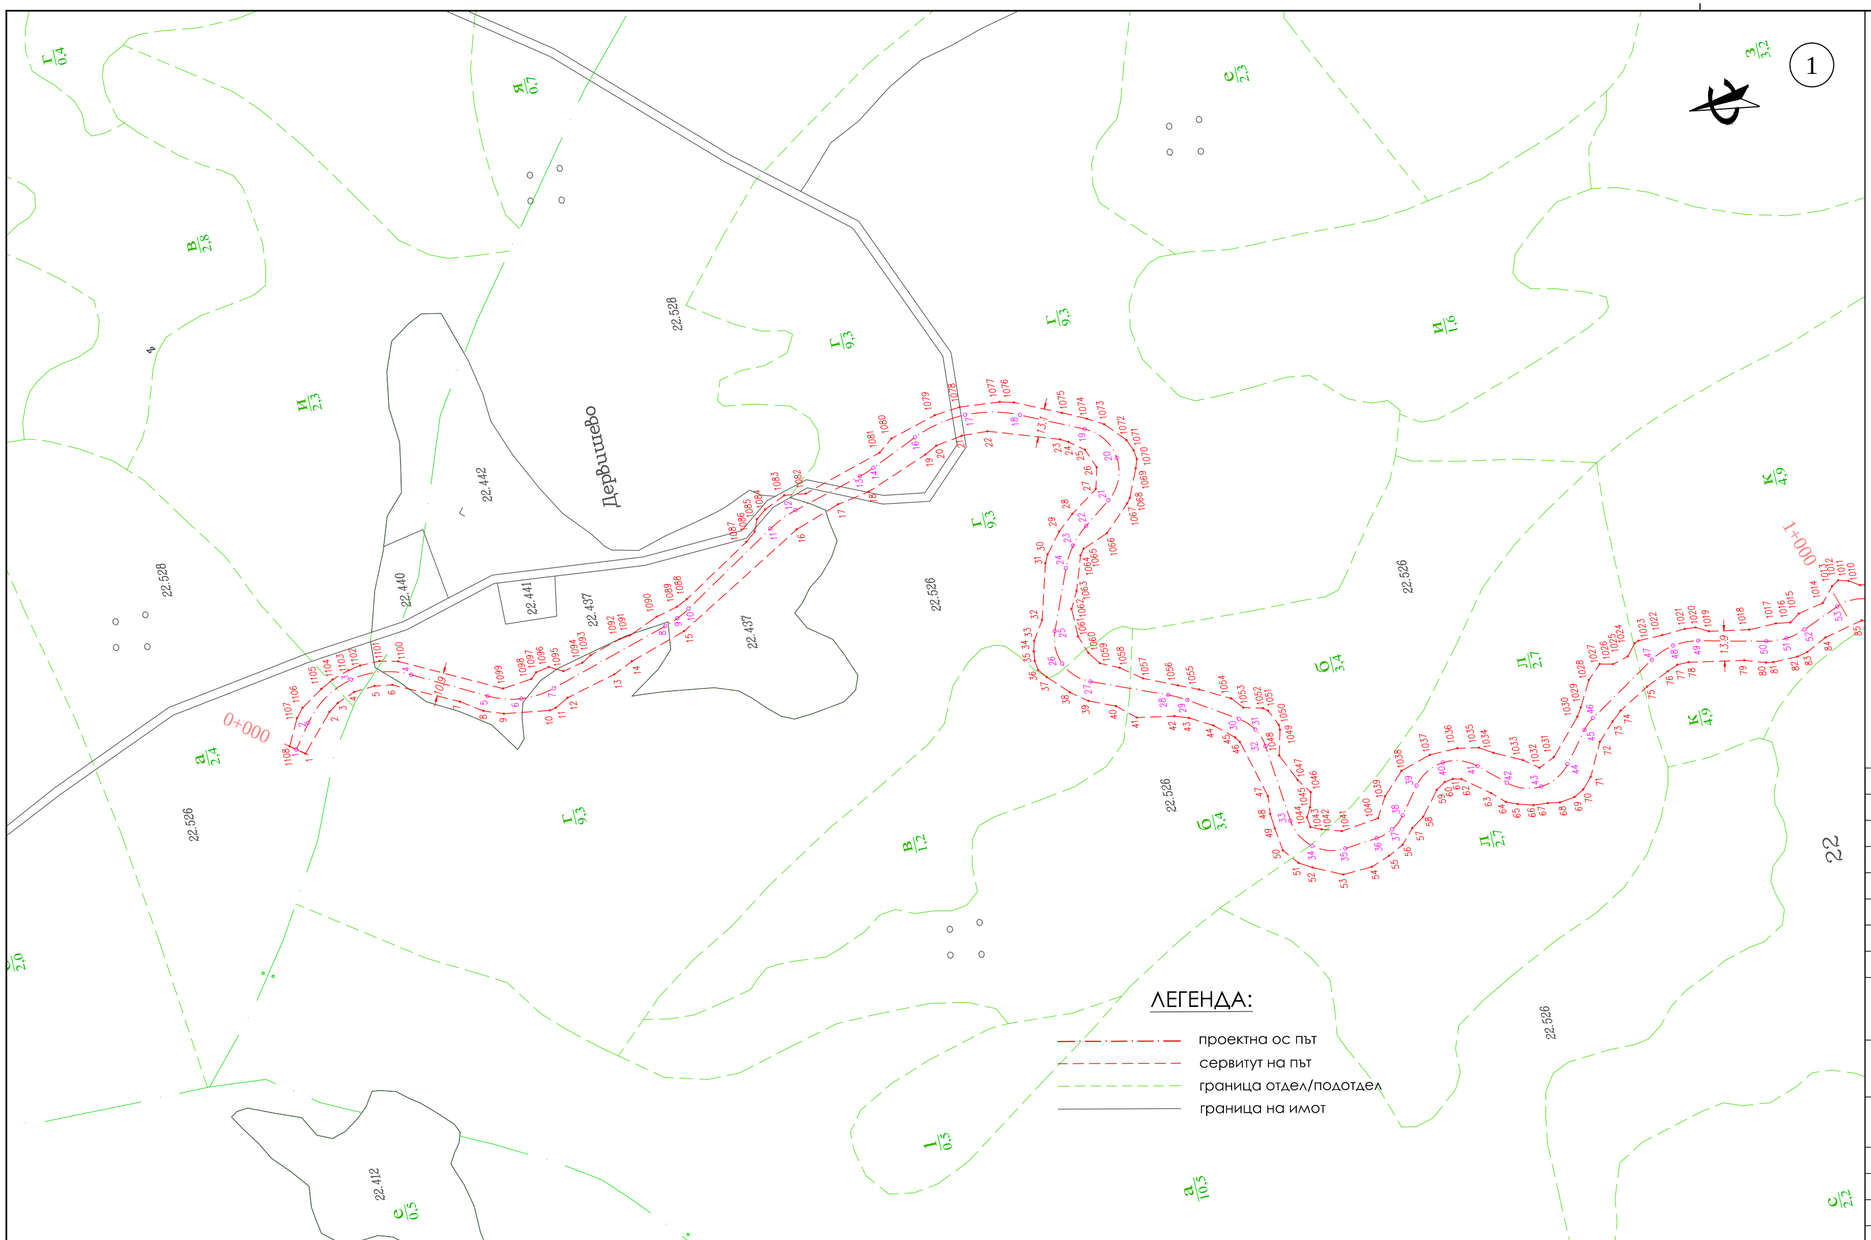


Схема на картните листи

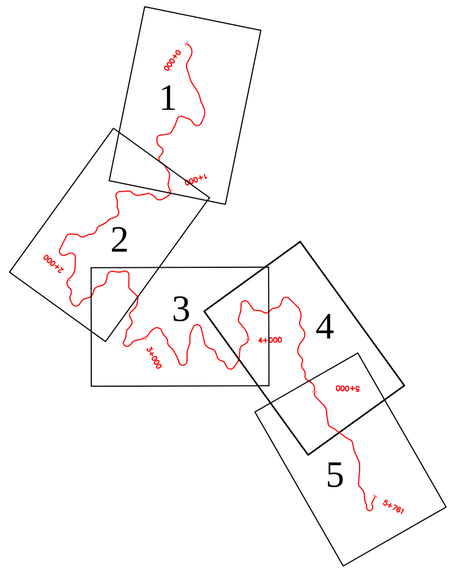

СЪГЛАСУВАЛИ:			**ПЕЧАТ НА ПРОЕКТАНТА**
Конструкция:	**инж. П. Стойчева**		КАМАРА НА ИНЖЕНЕРИТЕ В ИНВЕСТИЦИОННОТО ПРОЕКТИРАНЕ ПЪЛНА ПРОЕКТАНТСКА ПРАВОСПОСОБНОСТ Регистрационен № 10759 Секция: ГПГ Части на проекта: по удостоверение за ППП инж. ДИМИТЪР ОГНЯНОВ ДИМИТРОВ Подпис: ВАЖИ С ВАЛИДНО УДОСТОВЕРЕНИЕ ЗА ППП ЗА ТЕКУЩАТА ГОДИНА
Пътна:	**инж. М. Васев**		
За Възложителя:			
ВЪЗЛОЖИТЕЛ:	**"Южноцентрално Държавно Предприятие - Смолян" - ТП "ДГС - Триград"**		
ИЗПЪЛНИТЕЛ:	**“РОЛПЛЮС” ООД** **гр. София , кв. "В. Левски", ул. 545 №5; email: office@rol-bg.com**		**"РОЛПЛЮС" ООД**
ОБЕКТ:	**ПРОЕКТ ЗА НАПРАВА НА НОВ ГОРСКИ АВТОМОБИЛЕН ПЪТ МЕСТНОСТ "КОЖАРСКО ДЕРЕ"**		
ПОДОБЕКТ:	**ПУП - ПАРЦЕЛАРЕН ПЛАН**		**РЕВИЗИЯ: 0**
ФАЗА:	**ОКОНЧАТЕЛЕН ПРОЕКТ**		**МАЩАБ: 1:2000**
ВОДЕЩ ПРОЕКТАНТ:	**инж. М. Васев**		**ЧЕРТЕЖ №: 1/5**
ПРОЕКТАНТ:	**инж. Д. Димитров**		**ДАТА: 12. 2016г.**


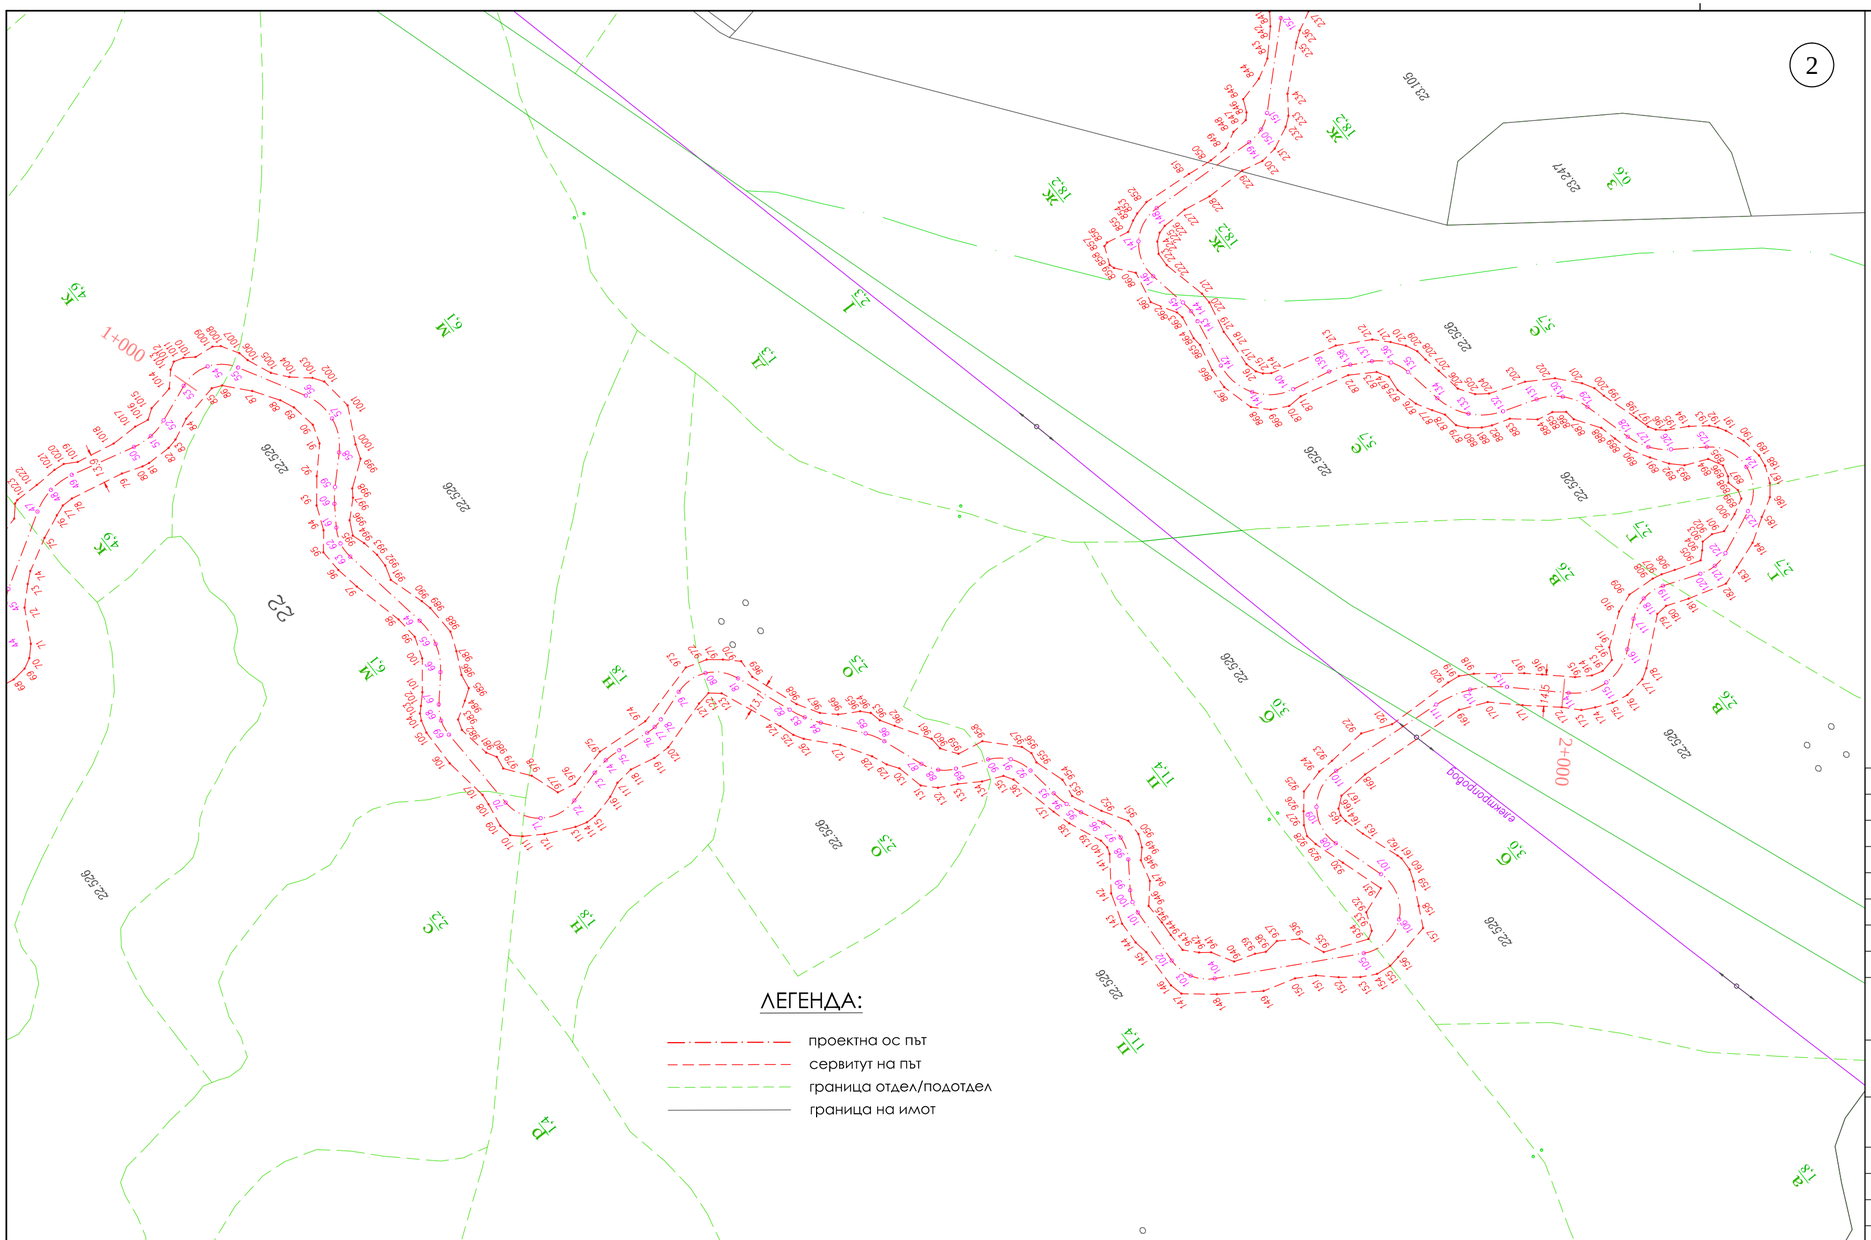


Схема на картните листи

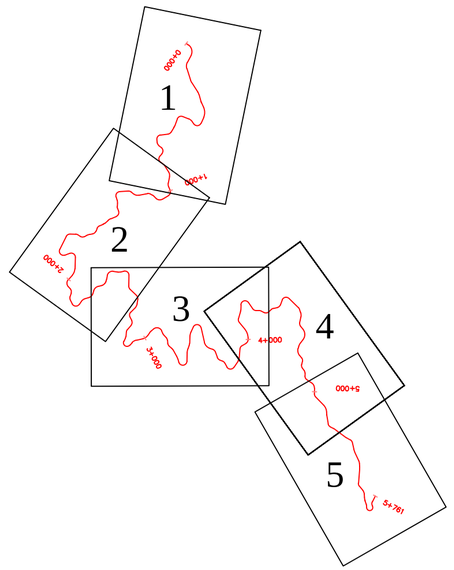

СЪГЛАСУВАЛИ:		
Конструкция:	инж. П. Стойчева	
Пътна:	инж. М. Васев	
За Възложителя:		

ПЕЧАТ НА ПРОЕКТАНТА

КАМАРА НА ИНЖЕНЕРИТЕ В ИНВЕСТИЦИОННОТО ПРОЕКТИРАНЕ
ПЪЛНА ПРОЕКТАНТСКА ПРАВОСПОСОБНОСТ
Регистрационен № 10759
Секция: ГПГ
Части на проекта: по удостоверение за ППП
инж. ДИМИТЪР ОГНЯНОВ ДИМИТРОВ
Подпис:
ВАЖИ С ВАЛИДНО УДОСТОВЕРЕНИЕ ЗА ППП ЗА ТЕКУЩАТА ГОДИНА

ВЪЗЛОЖИТЕЛ:	**"Южноцентрално Държавно Предприятие - Смолян" - ТП "ДГС - Триград"**
ИЗПЪЛНИТЕЛ:	**"РОЛПЛЮС" ООД** **гр. София , кв. "В. Левски", ул. 545 №5; email: office@rol-bg.com**
ОБЕКТ:	**ПРОЕКТ ЗА НАПРАВА НА НОВ ГОРСКИ АВТОМОБИЛЕН ПЪТ МЕСТНОСТ "КОЖАРСКО ДЕРЕ"**
ПОДОБЕКТ:	**ПУП - ПАРЦЕЛАРЕН ПЛАН** — **РЕВИЗИЯ: 0**
ФАЗА:	**ОКОНЧАТЕЛЕН ПРОЕКТ** — **МАЩАБ: 1:2000**
ВОДЕЩ ПРОЕКТАНТ:	**инж. М. Васев** — **ЧЕРТЕЖ №: 2/5**
ПРОЕКТАНТ:	**инж. Д. Димитров** — **ДАТА: 12. 2016г.**


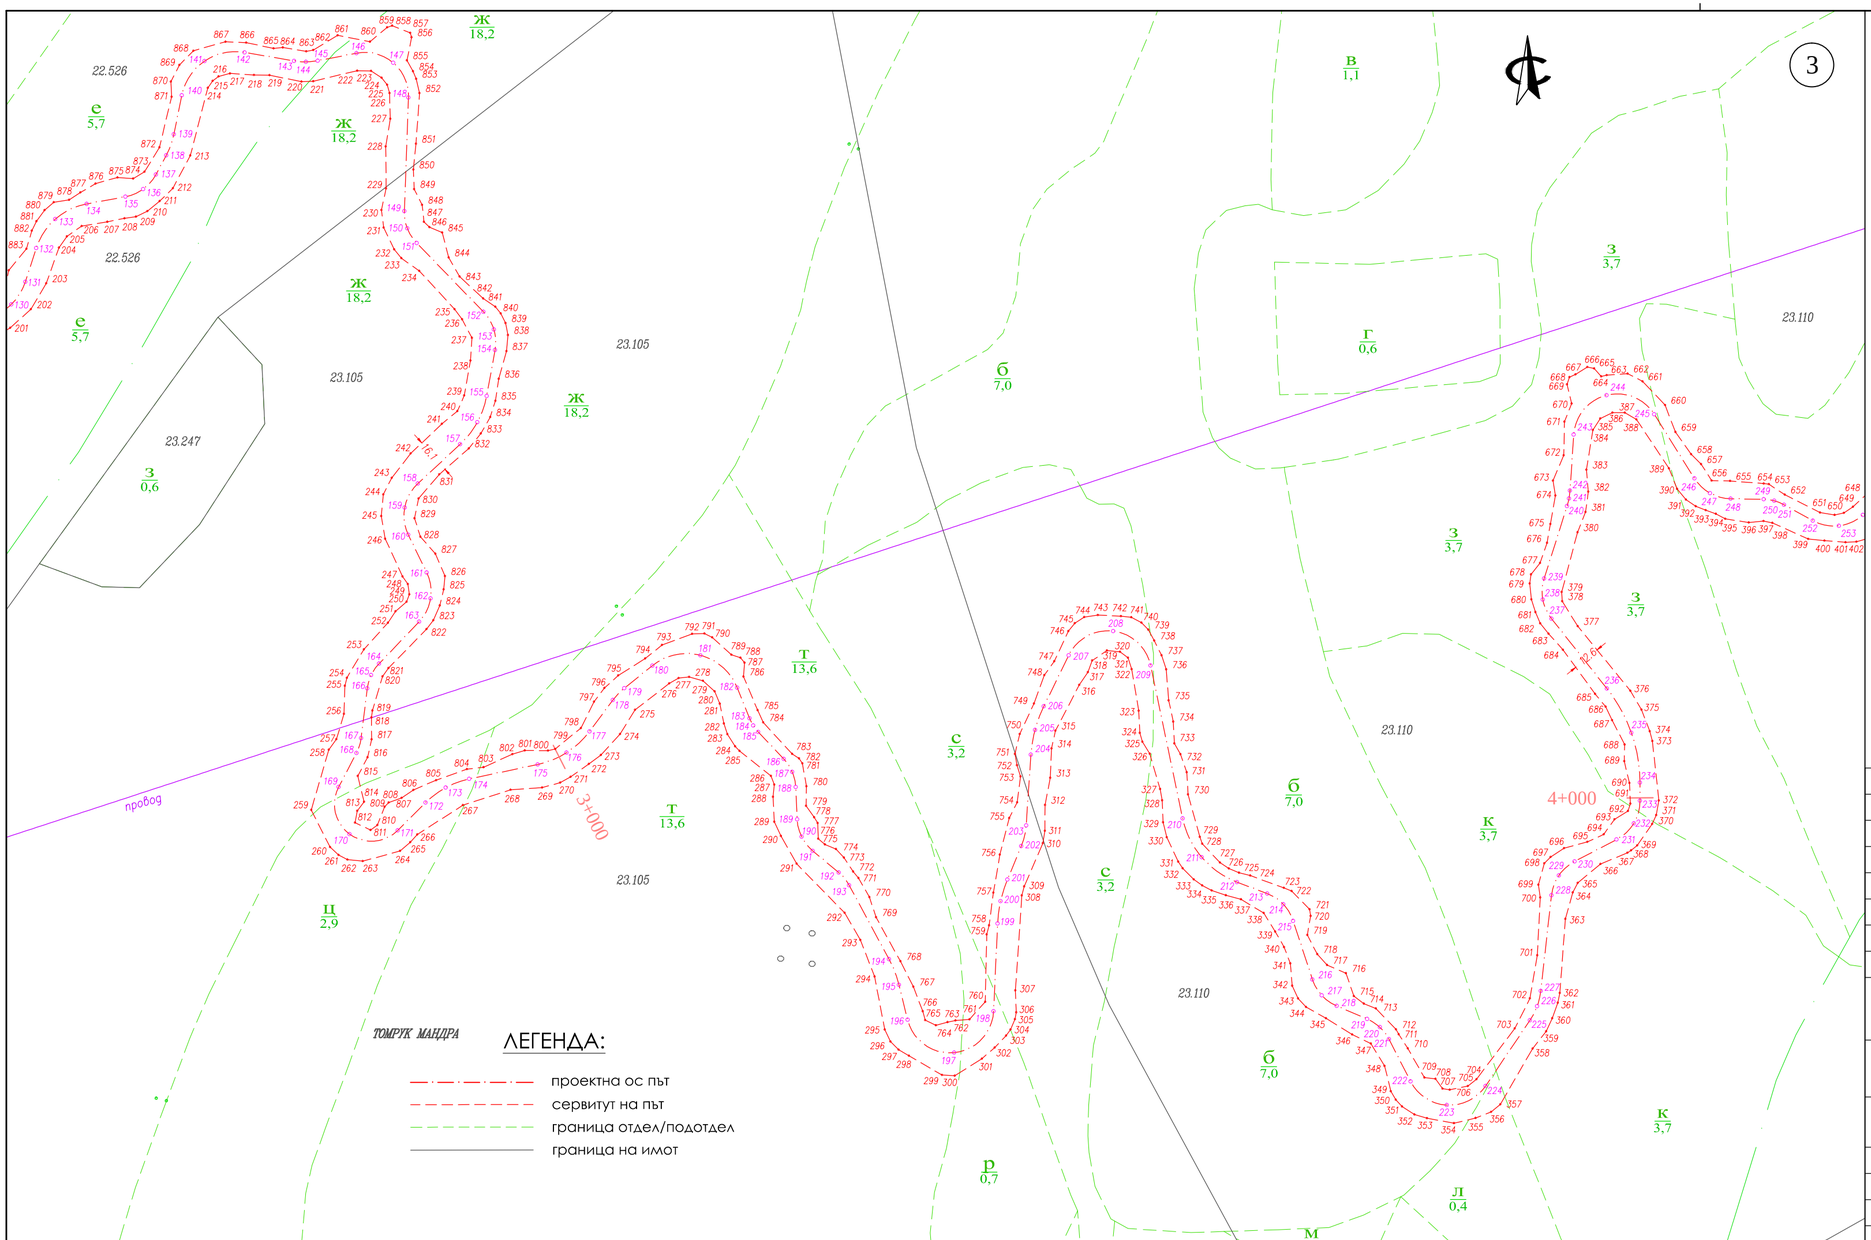


Схема на картните листи

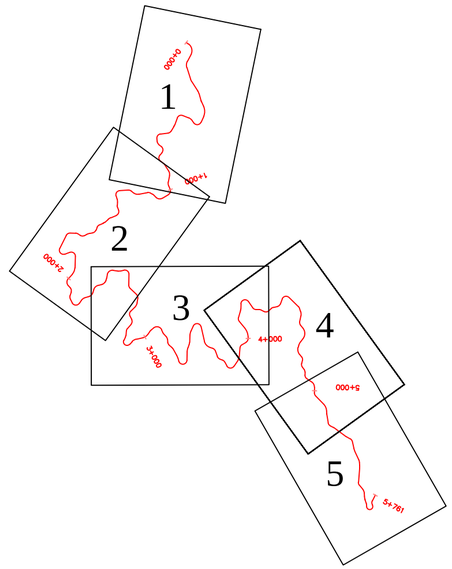

СЪГЛАСУВАЛИ:		
Конструкция:	инж. П. Стойчева	
Пътна:	инж. М. Васев	
За Възложителя:		

ПЕЧАТ НА ПРОЕКТАНТА

КАМАРА НА ИНЖЕНЕРИТЕ В ИНВЕСТИЦИОННОТО ПРОЕКТИРАНЕ
ПЪЛНА ПРОЕКТАНТСКА ПРАВОСПОСОБНОСТ
Регистрационен № 10759
Секция: ГПГ
Части на проекта: по удостоверение за ППП
инж. ДИМИТЪР ОГНЯНОВ ДИМИТРОВ
Подпис:
ВАЖИ С ВАЛИДНО УДОСТОВЕРЕНИЕ ЗА ППП ЗА ТЕКУЩАТА ГОДИНА

ВЪЗЛОЖИТЕЛ:	**"Южноцентрално Държавно Предприятие - Смолян" - ТП "ДГС - Триград"**
ИЗПЪЛНИТЕЛ:	**"РОЛПЛЮС" ООД** **гр. София , кв. "В. Левски", ул. 545 №5; email: office@rol-bg.com**
ОБЕКТ:	**ПРОЕКТ ЗА НАПРАВА НА НОВ ГОРСКИ АВТОМОБИЛЕН ПЪТ МЕСТНОСТ "КОЖАРСКО ДЕРЕ"**

ПОДОБЕКТ:	**ПУП - ПАРЦЕЛАРЕН ПЛАН**		**РЕВИЗИЯ: 0**
ФАЗА:	**ОКОНЧАТЕЛЕН ПРОЕКТ**		**МАЩАБ: 1:2000**
ВОДЕЩ ПРОЕКТАНТ:	**инж. М. Васев**		**ЧЕРТЕЖ №: 3/5**
ПРОЕКТАНТ:	**инж. Д. Димитров**		**ДАТА: 12. 2016г.**


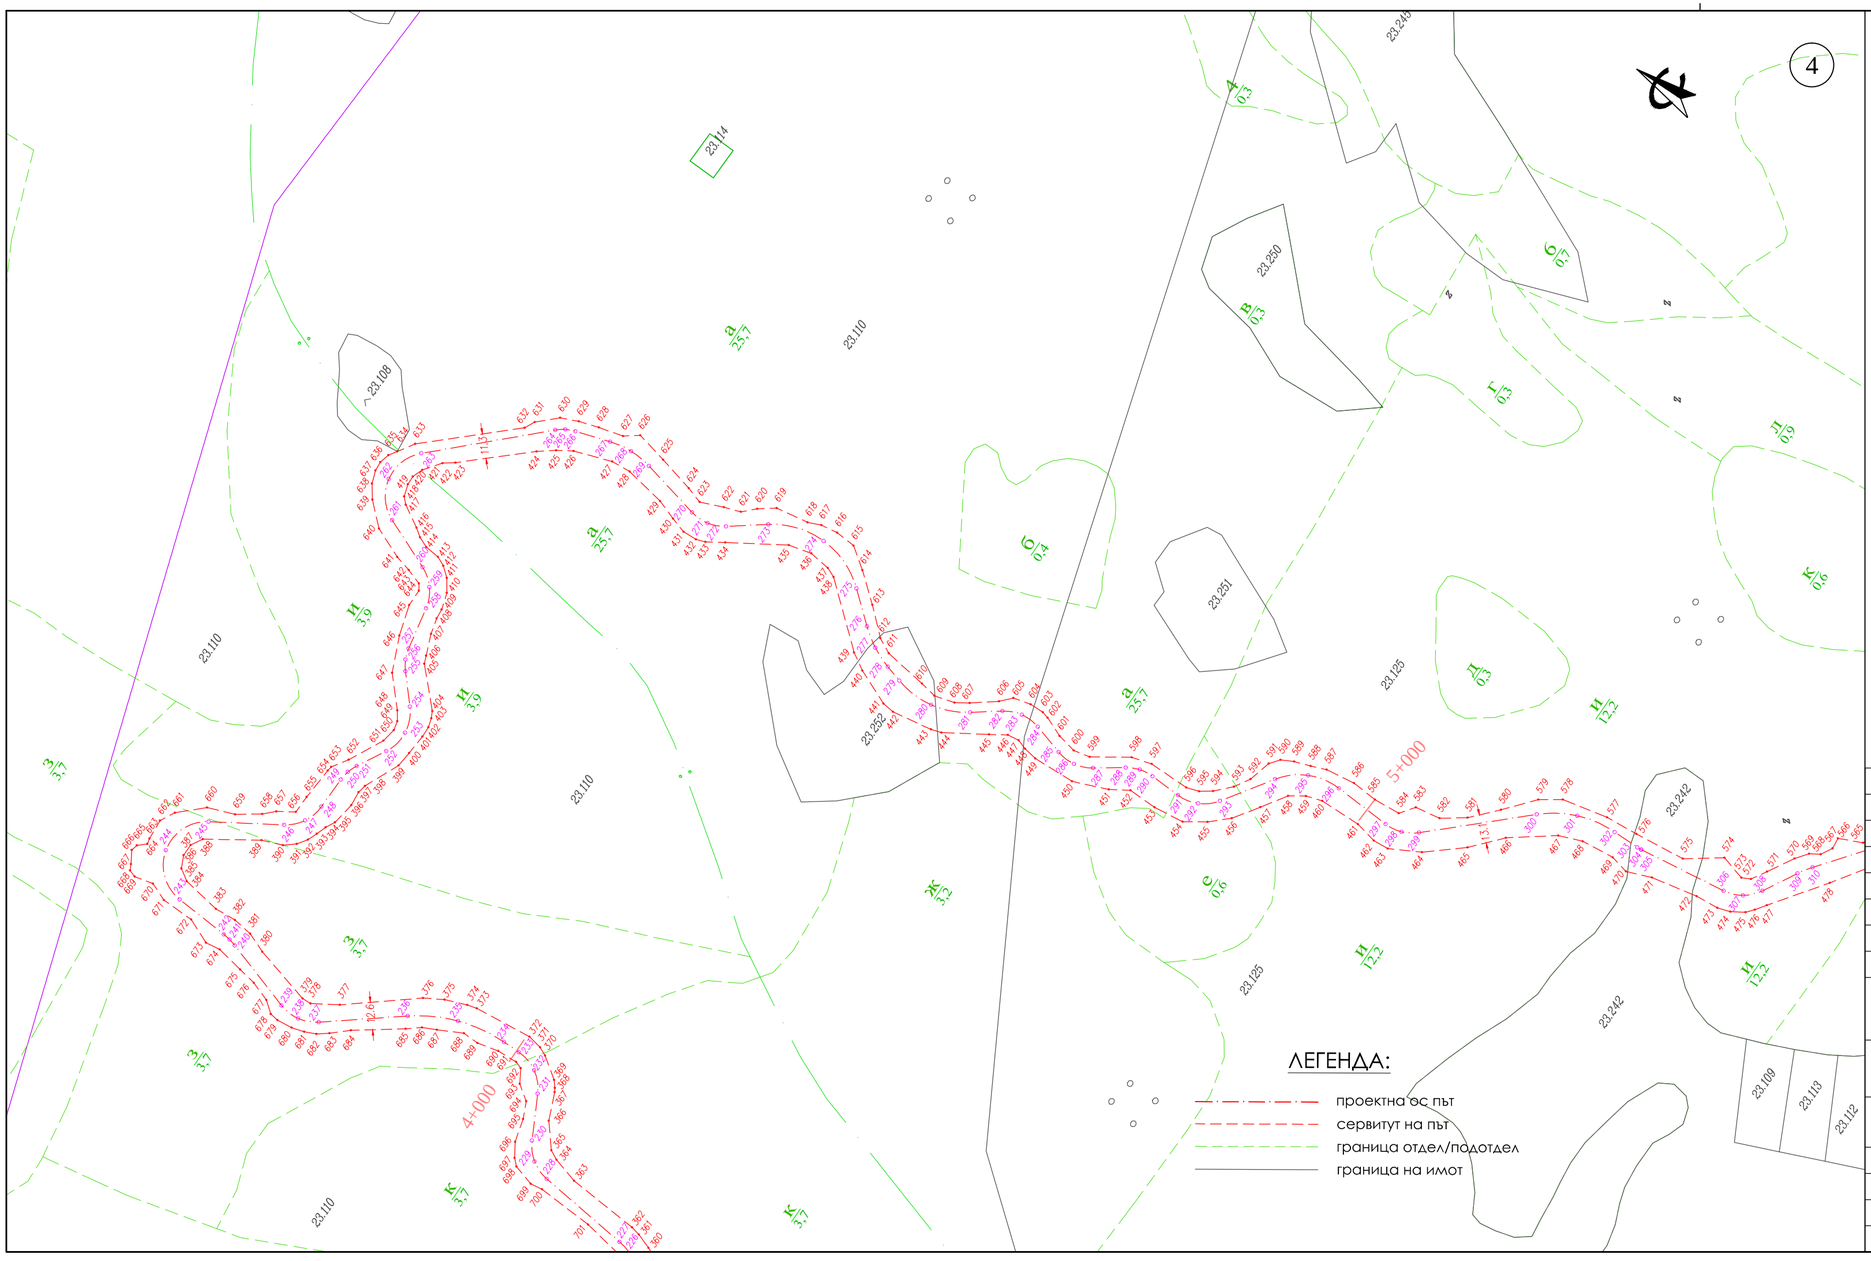


Схема на картните листи

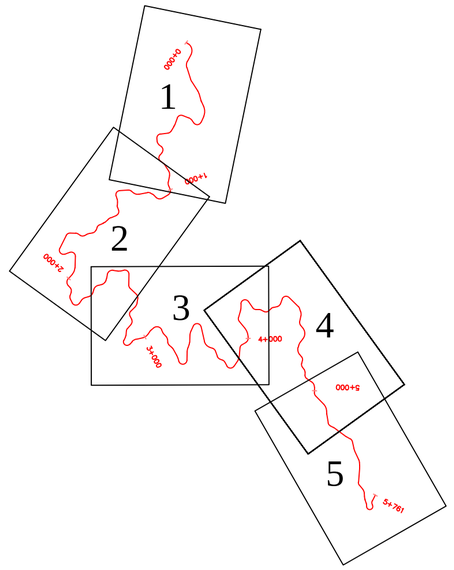

СЪГЛАСУВАЛИ:		
Конструкция:	инж. П. Стойчева	
Пътна:	инж. М. Васев	
За Възложителя:		

ПЕЧАТ НА ПРОЕКТАНТА

КАМАРА НА ИНЖЕНЕРИТЕ В ИНВЕСТИЦИОННОТО ПРОЕКТИРАНЕ
ПЪЛНА ПРОЕКТАНТСКА ПРАВОСПОСОБНОСТ
Регистрационен № 10759
Секция: ГПГ
Части на проекта: по удостоверение за ППП
инж. ДИМИТЪР ОГНЯНОВ ДИМИТРОВ
Подпис:
ВАЖИ С ВАЛИДНО УДОСТОВЕРЕНИЕ ЗА ППП ЗА ТЕКУЩАТА ГОДИНА

ВЪЗЛОЖИТЕЛ:	**"Южноцентрално Държавно Предприятие - Смолян" - ТП "ДГС - Триград"**
ИЗПЪЛНИТЕЛ:	**"РОЛПЛЮС" ООД** **гр. София , кв. "В. Левски", ул. 545 №5; email: office@rol-bg.com**
ОБЕКТ:	**ПРОЕКТ ЗА НАПРАВА НА НОВ ГОРСКИ АВТОМОБИЛЕН ПЪТ МЕСТНОСТ "КОЖАРСКО ДЕРЕ"**
ПОДОБЕКТ:	**ПУП - ПАРЦЕЛАРЕН ПЛАН** — **РЕВИЗИЯ: 0**
ФАЗА:	**ОКОНЧАТЕЛЕН ПРОЕКТ** — **МАЩАБ: 1:2000**
ВОДЕЩ ПРОЕКТАНТ:	**инж. М. Васев** — **ЧЕРТЕЖ №: 4/5**
ПРОЕКТАНТ:	**инж. Д. Димитров** — **ДАТА: 12. 2016г.**


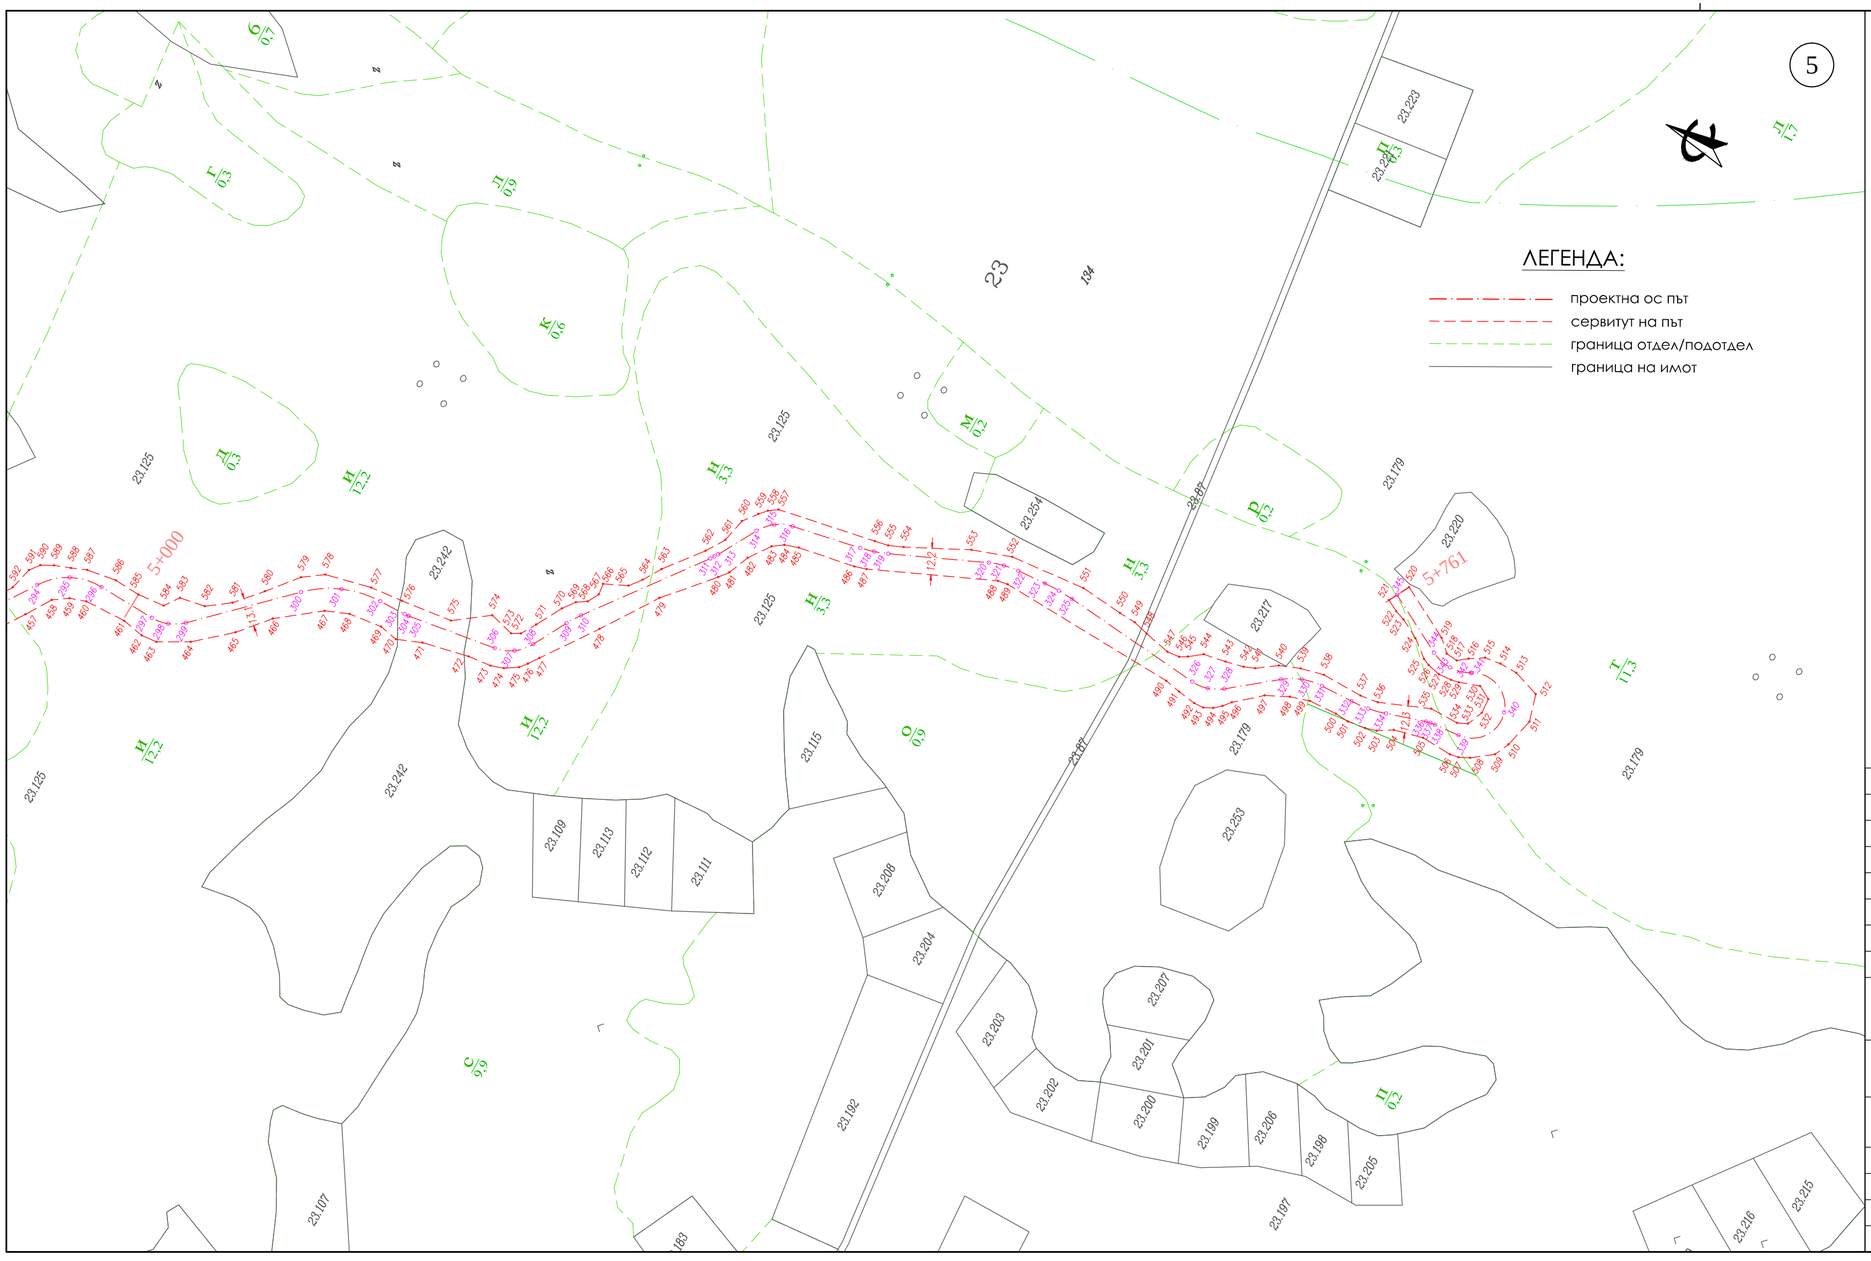


Схема на картните листи

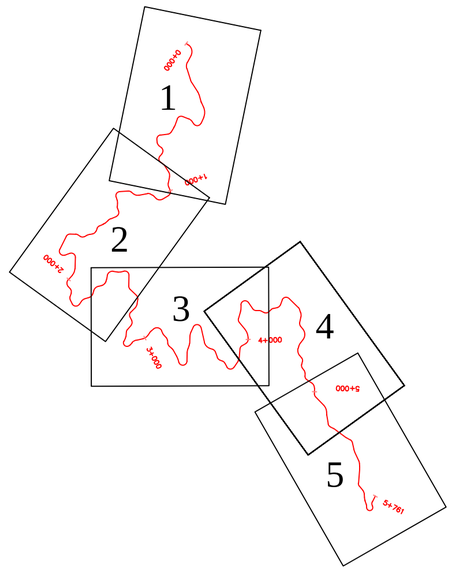

СЪГЛАСУВАЛИ:			**ПЕЧАТ НА ПРОЕКТАНТА**
Конструкция:	**инж. П. Стойчева**		КАМАРА НА ИНЖЕНЕРИТЕ В ИНВЕСТИЦИОННОТО ПРОЕКТИРАНЕ ПЪЛНА ПРОЕКТАНТСКА ПРАВОСПОСОБНОСТ Регистрационен № 10759 Секция: ГПГ Части на проекта: по удостоверение за ППП инж. ДИМИТЪР ОГНЯНОВ ДИМИТРОВ Подпис: ВАЖИ С ВАЛИДНО УДОСТОВЕРЕНИЕ ЗА ППП ЗА ТЕКУЩАТА ГОДИНА
Пътна:	**инж. М. Васев**		
За Възложителя:			
ВЪЗЛОЖИТЕЛ:	**"Южноцентрално Държавно Предприятие - Смолян" - ТП "ДГС - Триград"**		
ИЗПЪЛНИТЕЛ:	**“РОЛПЛЮС” ООД** **гр. София , кв. "В. Левски", ул. 545 №5; email: office@rol-bg.com**		"РОЛПЛЮС" ООД
ОБЕКТ:	**ПРОЕКТ ЗА НАПРАВА НА НОВ ГОРСКИ АВТОМОБИЛЕН ПЪТ МЕСТНОСТ "КОЖАРСКО ДЕРЕ"**		
ПОДОБЕКТ:	**ПУП - ПАРЦЕЛАРЕН ПЛАН**		**РЕВИЗИЯ: 0**
ФАЗА:	**ОКОНЧАТЕЛЕН ПРОЕКТ**		**МАЩАБ: 1:2000**
ВОДЕЩ ПРОЕКТАНТ:	**инж. М. Васев**		**ЧЕРТЕЖ №: 5/5**
ПРОЕКТАНТ:	**инж. Д. Димитров**		**ДАТА: 12. 2016г.**