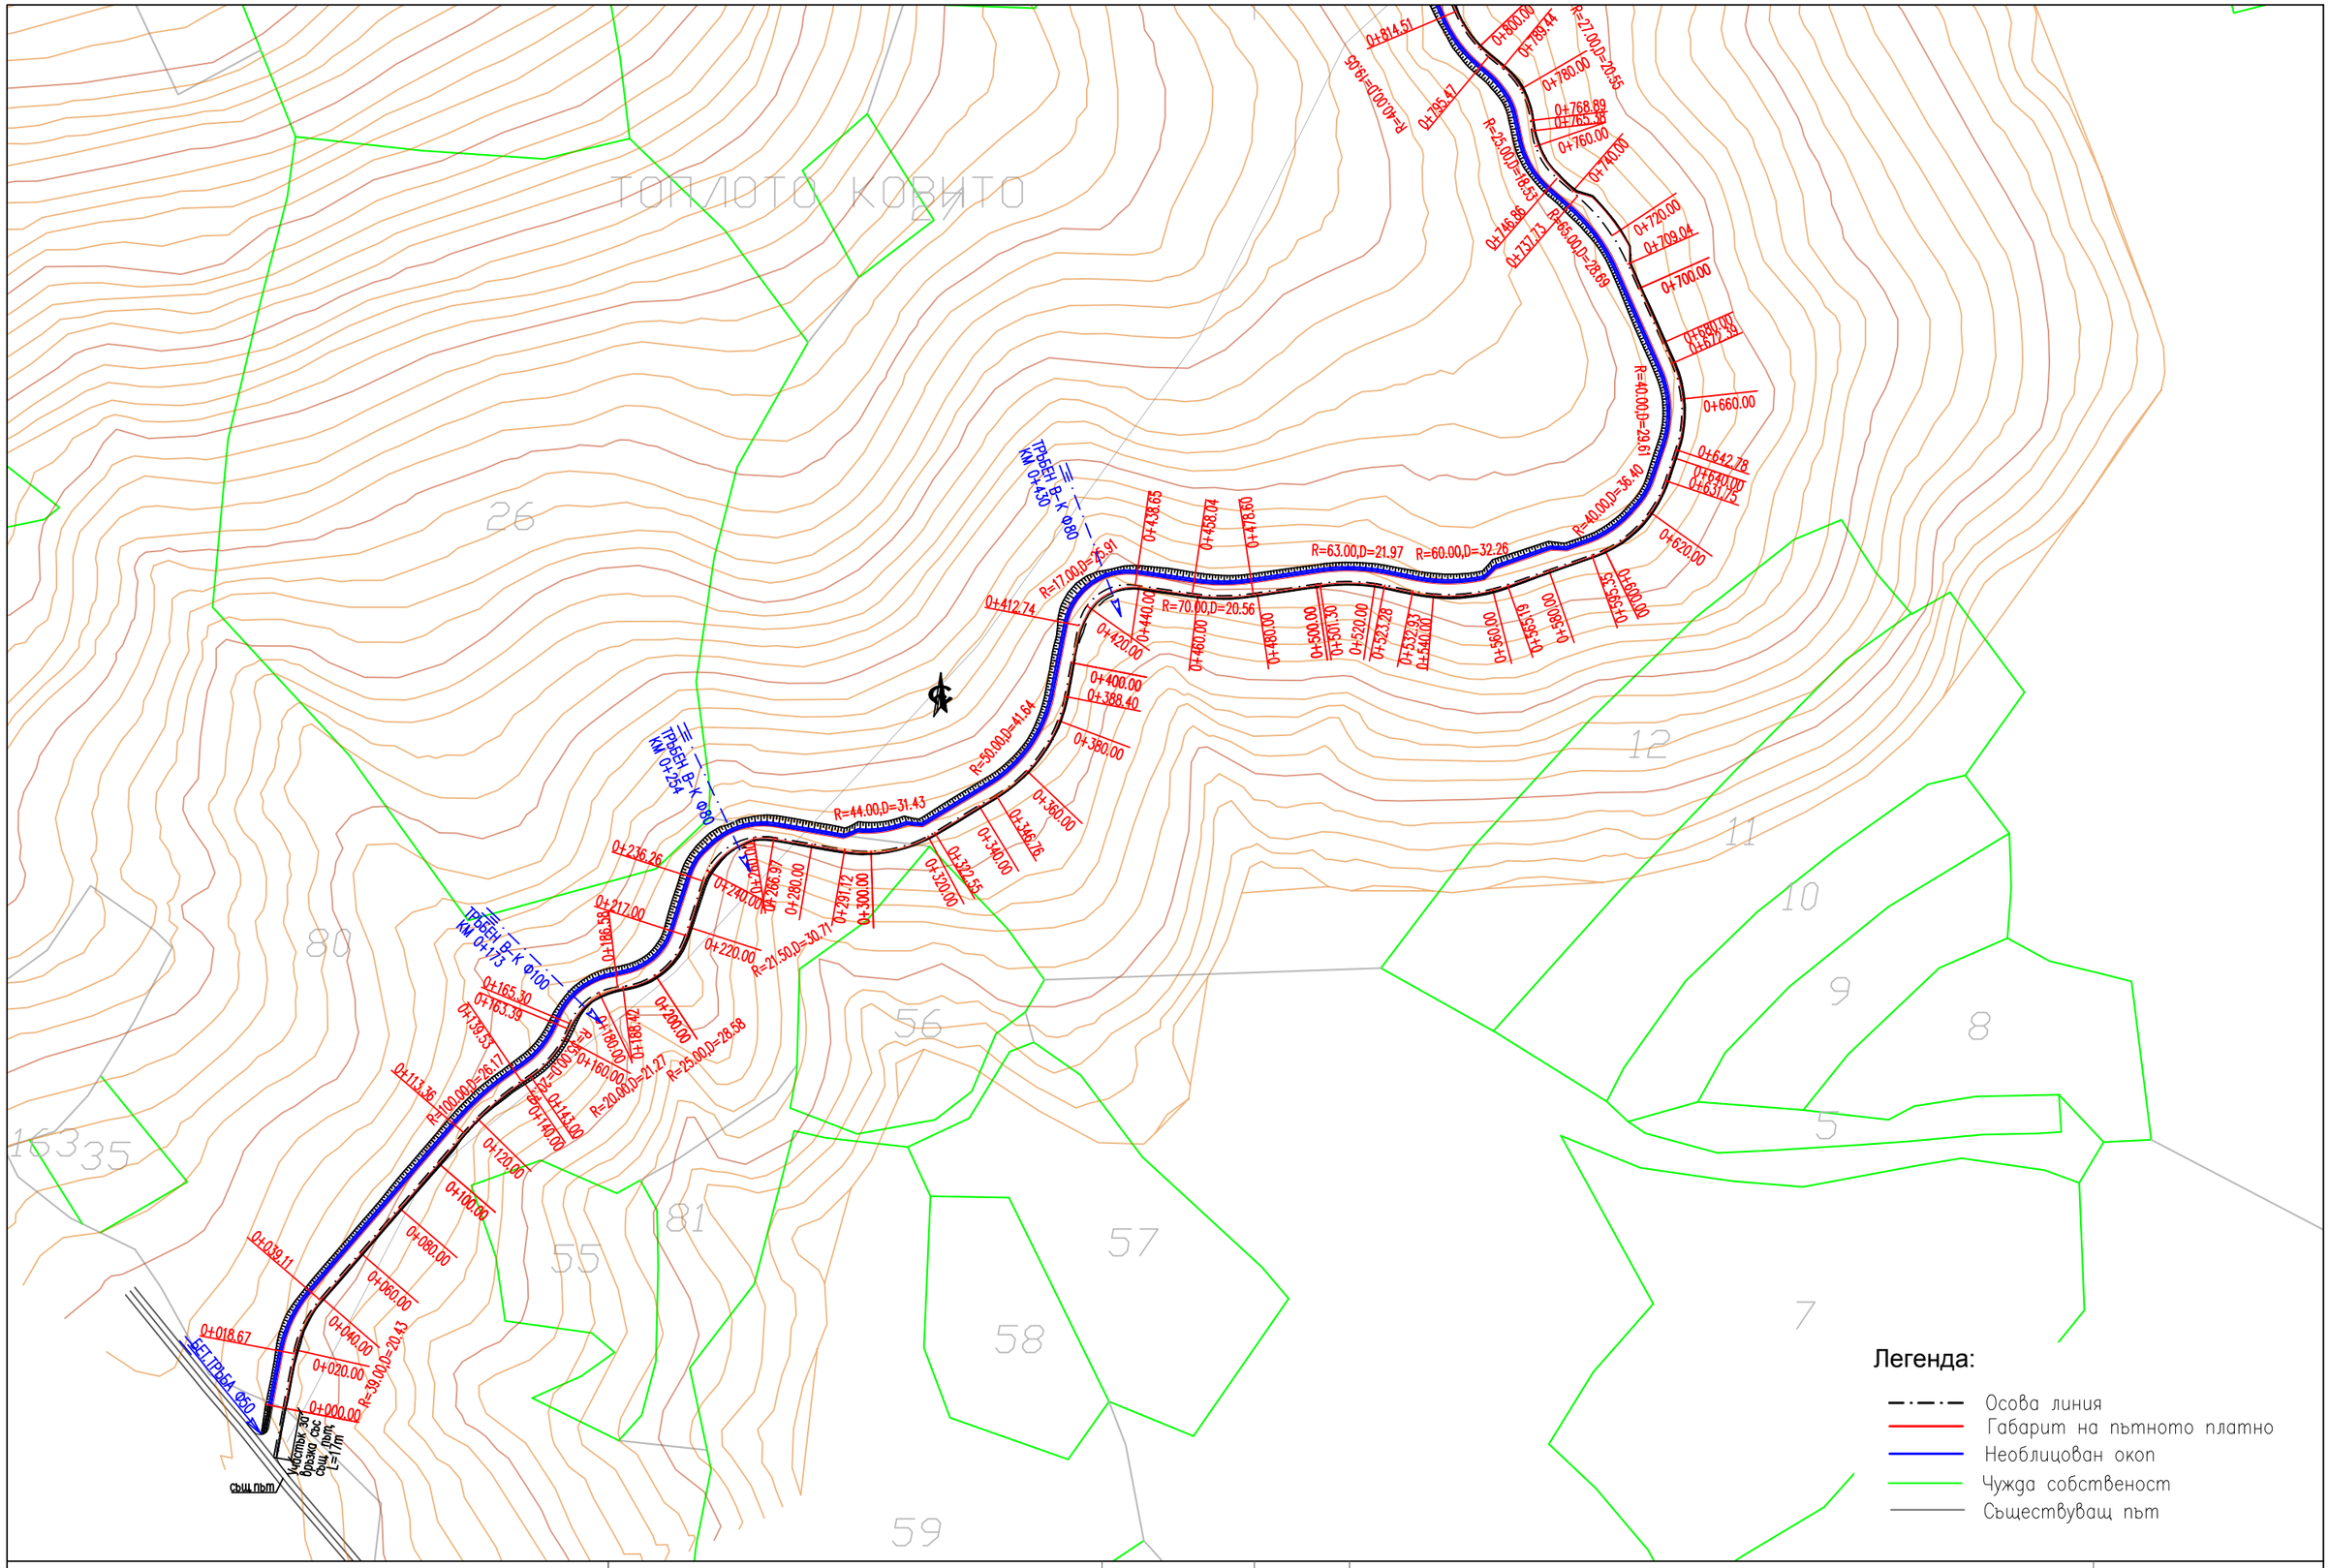

Възложител : ЮЦДП – "ЮЖНО ЦЕНТРАЛНО ДЪРЖАВНО ПРЕДПРИЯТИЕ"– ДП Изпълнител : ОБЕДИНЕНИЕ "ГП" ДЗЗД	Проектант : инж./Иван Марков/	ФАЗА Технически Проект	МАЩАБ 1:2000	Обект : Нов траен горски автомобилен път "Крилница–Вълчов Камък", находящ се в територията на ТП ДГС "Славейно" Част : Пътна СЪДЪРЖАНИЕ : Ситуация	2019 Чертеж KV–TD–RO–LA01–00



Възложител : ЮЦДП – "ЮЖНО ЦЕНТРАЛНО ДЪРЖАВНО ПРЕДПРИЯТИЕ" – ДП Изпълнител : ОБЕДИНЕНИЕ "ГП" ДЗЗД	Проектант : инж./Иван Марков/	ФАЗА Технически Проект	МАЩАБ 1:2000	Обект : Нов „траен горски автомобилен път "Крилница–Вълчов Камък", находящ се в територията на ТП ДГС "Славейно" Част : Пътна СЪДЪРЖАНИЕ : Ситуация	2019 Чертеж KV–TD–RO–LA02–00

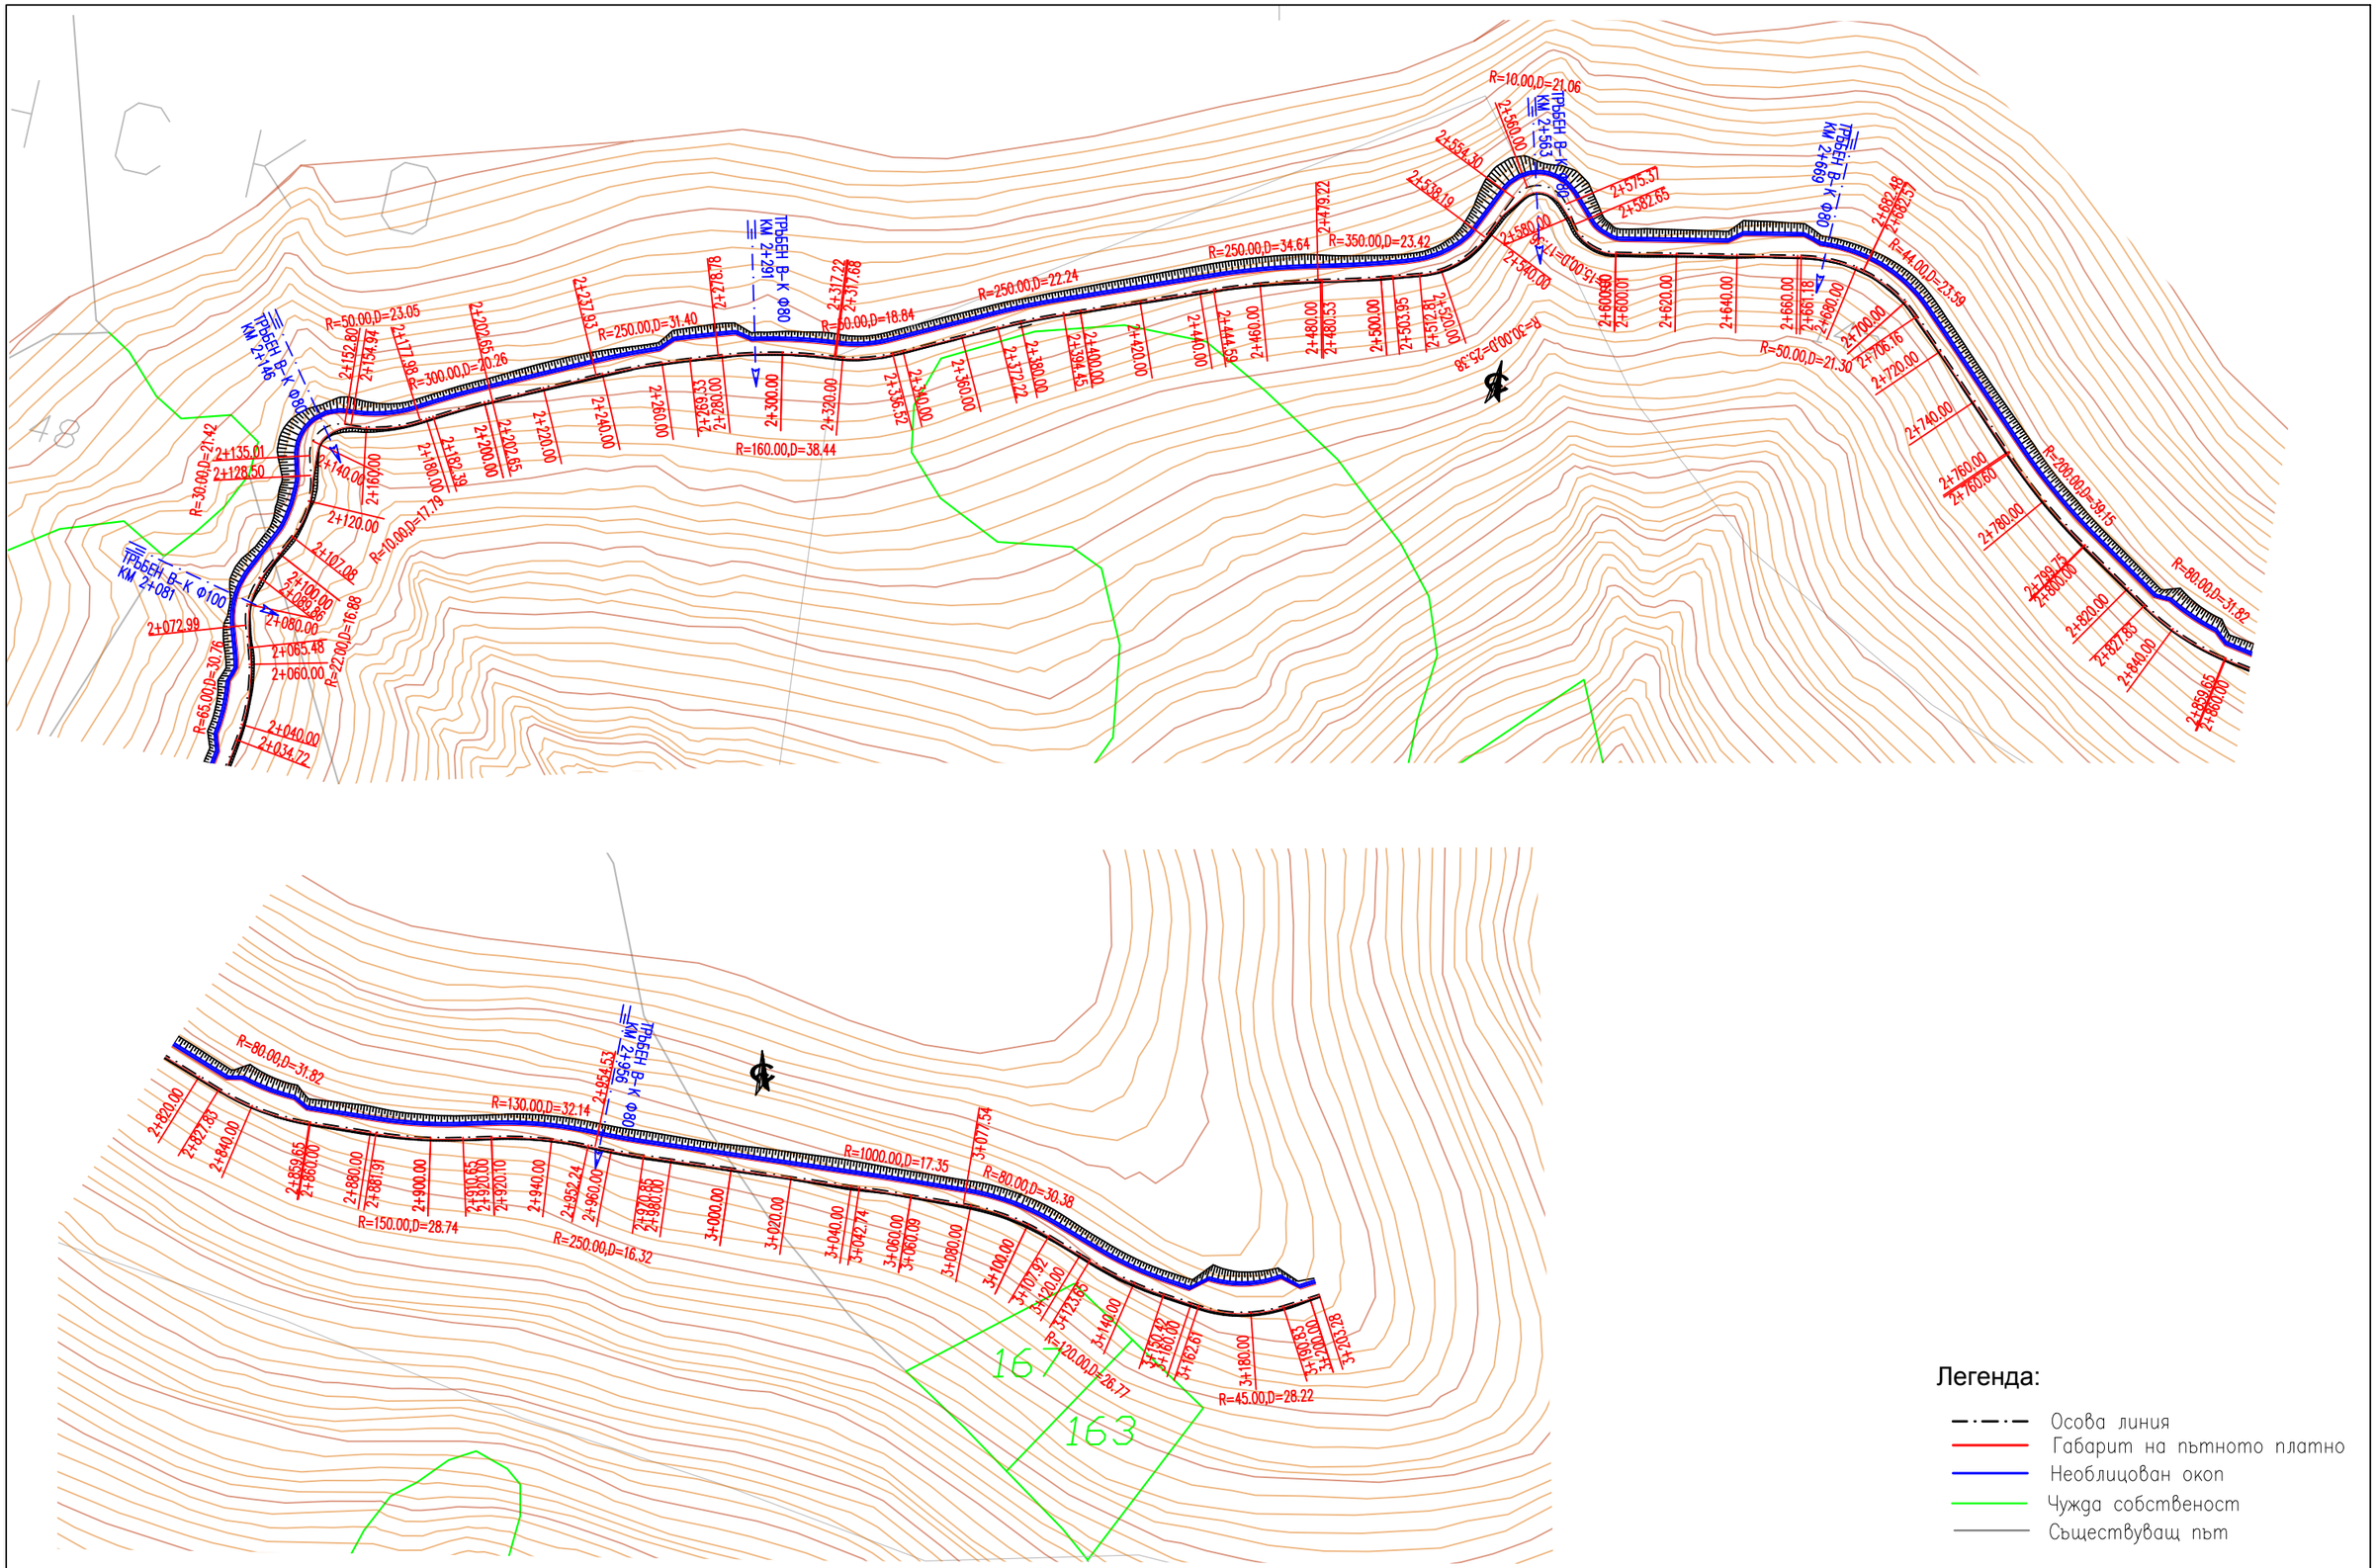

Легенда:

- Осова линия
- Габарит на пътното платно
- Необлицован окоп
- Чужда собственост
- Съществуващ път

Възложител : ЮЦДП – "ЮЖНО ЦЕНТРАЛНО ДЪРЖАВНО ПРЕДПРИЯТИЕ" – ДП Изпълнител : ОБЕДИНЕНИЕ "ГП" ДЗЗД	Проектант : инж./Иван Марков/	ФАЗА Технически Проект	МАЩАБ 1:2000	Обект : Нов траен горски автомобилен път "Крилница–Вълчов Камък", находящ се в територията на ТП ДГС "Славейно" Част : Пътна СЪДЪРЖАНИЕ : Ситуация	2019 Чертеж KV–TD–RO–LA03–00