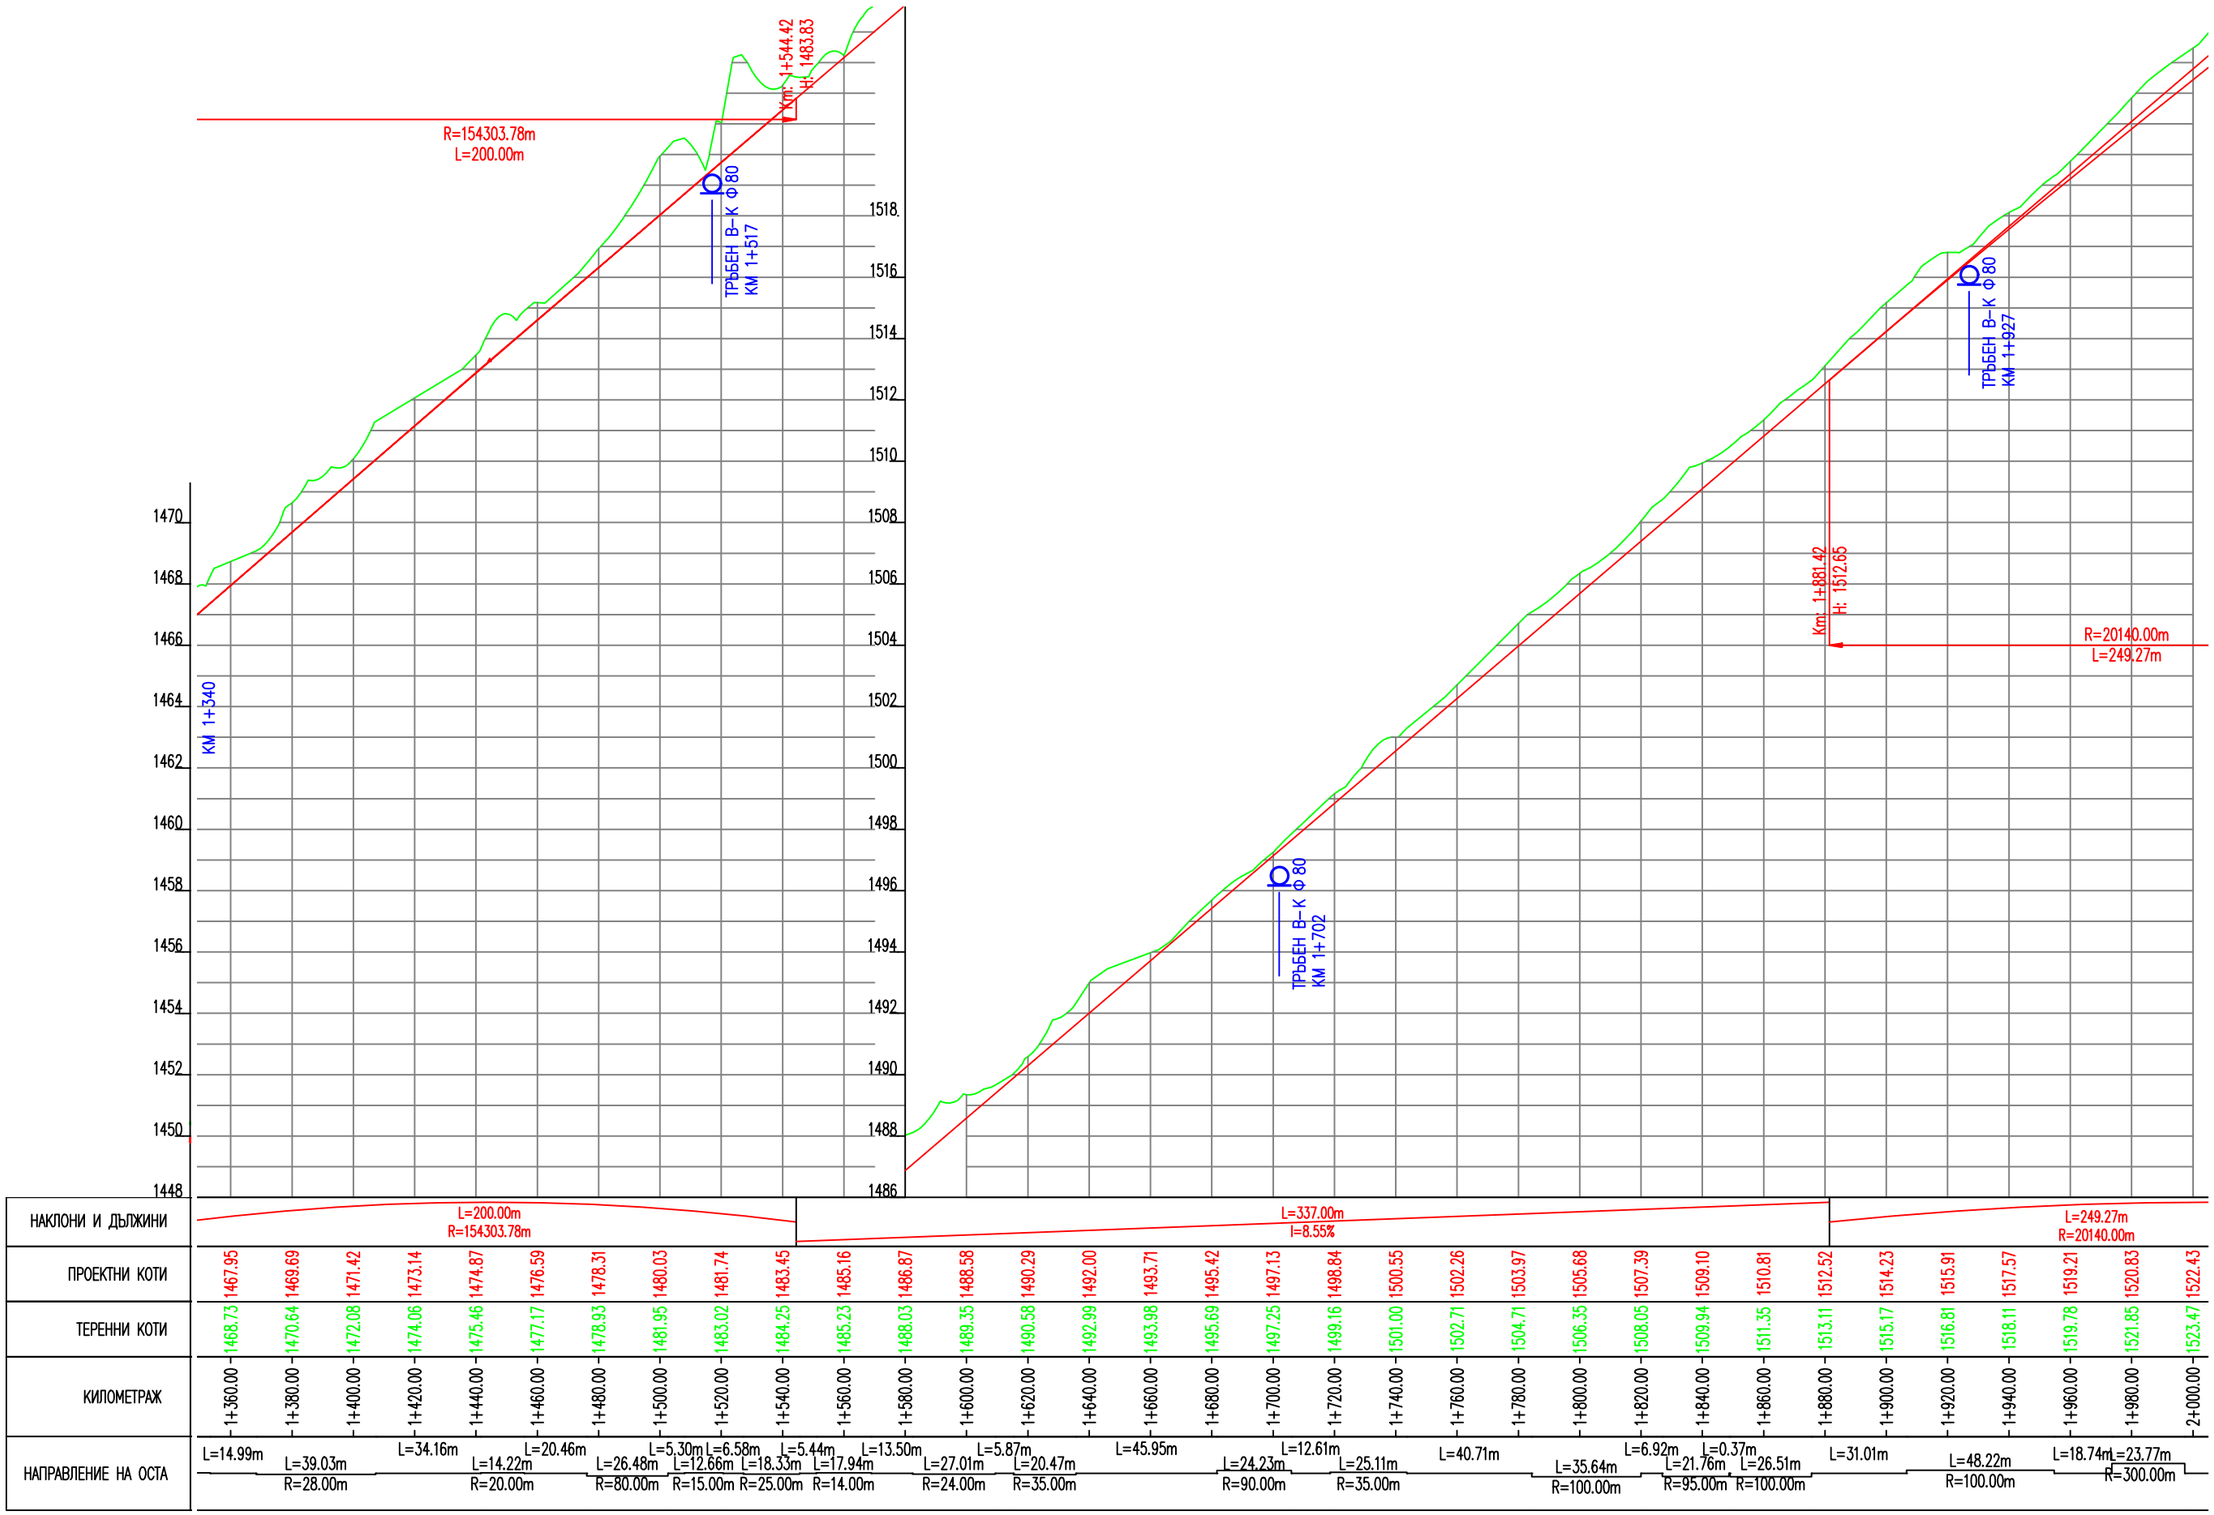

Възложител : ЮЦДП – "ЮЖНО ЦЕНТРАЛНО ДЪРЖАВНО ПРЕДПРИЯТИЕ" – ДП

Изпълнител : ОБЕДИНЕНИЕ "ГП" ДЗЗД

Проектант :

инж./Иван Марков/

ФАЗА: Технически Проект

МАЩАБ: 1:2000 1:200

Обект : Нов траен горски автомобилен път "Кридница–Вълчов камък", находящ се на територията на ТП ДГС "Славейно"

Част : Пътна

Съдържание : Надлъжен профил

2019

Чертеж KV–TD–RO–LP03–00