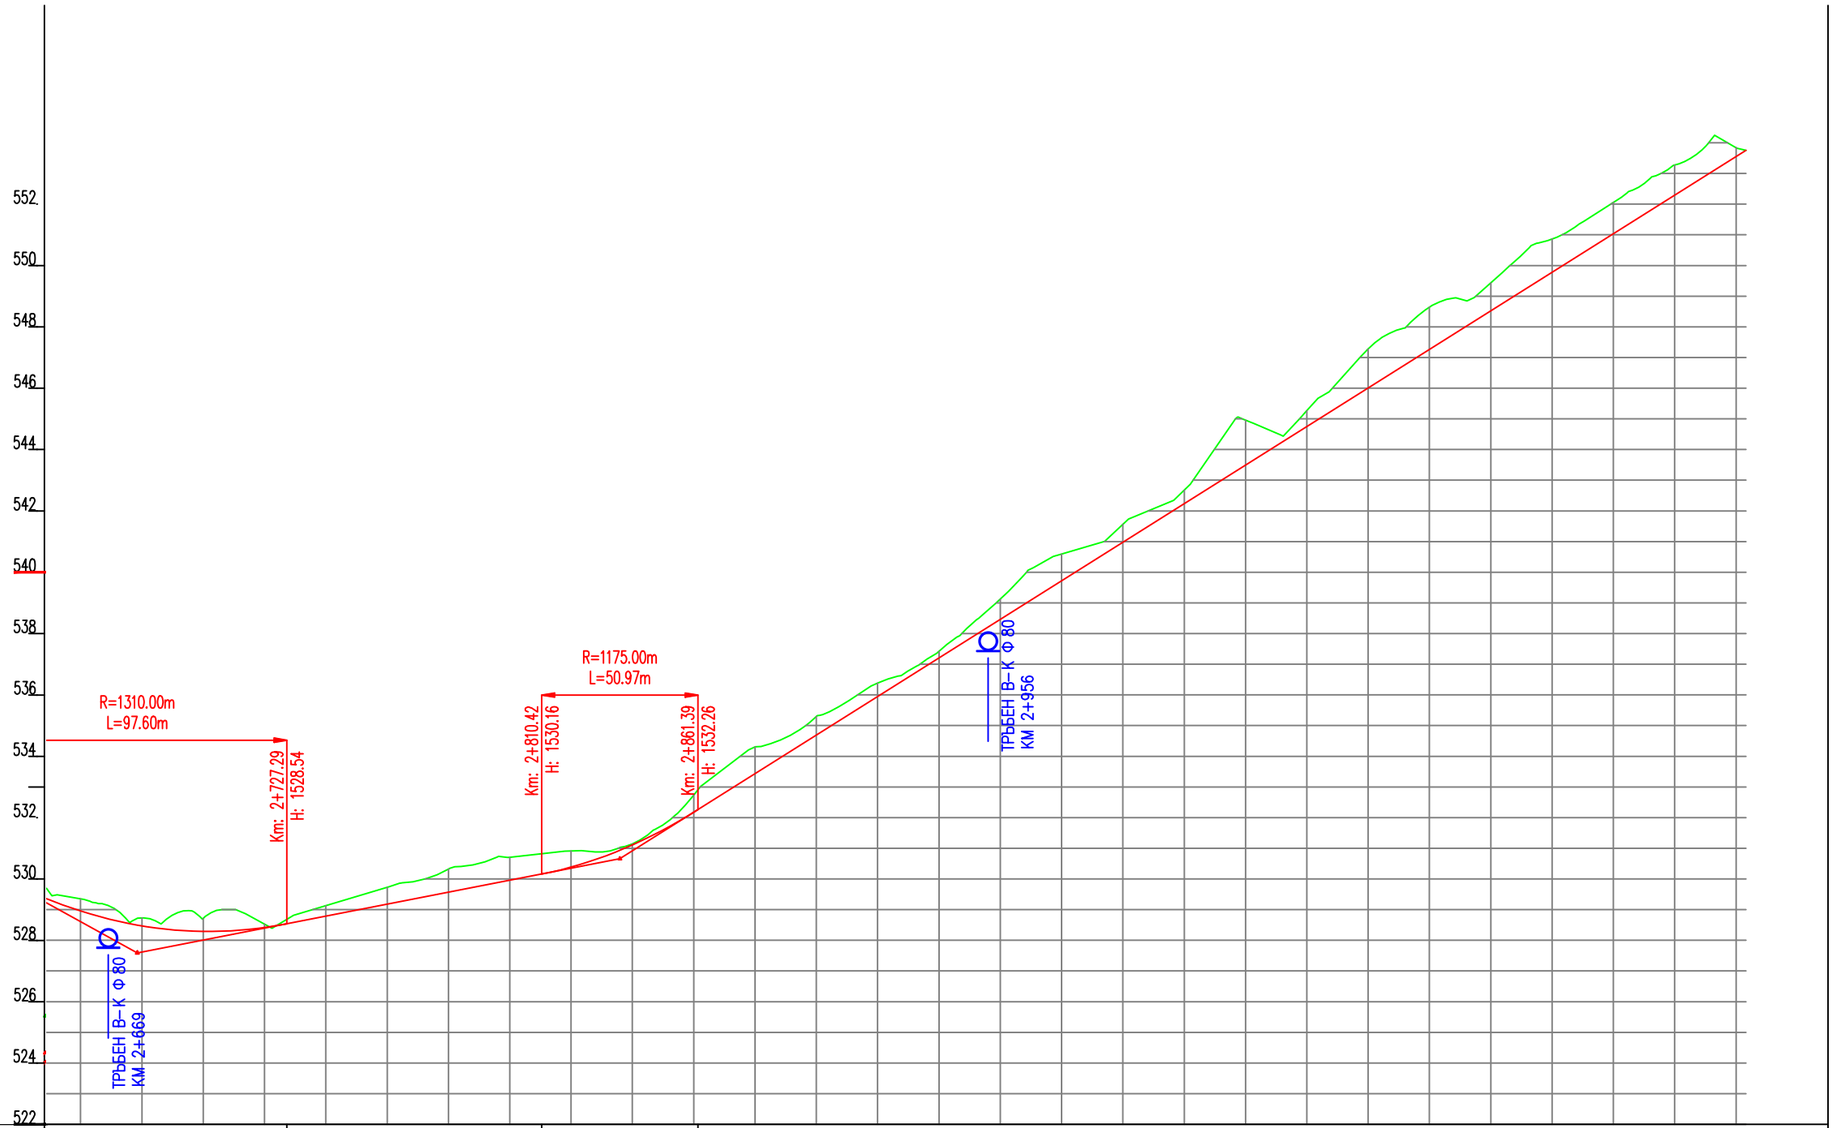

Възложител : ЮЦДП – "ЮЖНО ЦЕНТРАЛНО ДЪРЖАВНО ПРЕДПРИЯТИЕ"– ДП Изпълнител : ОБЕДИНЕНИЕ "ГП" ДЗЗД	Проектант : инж./Иван Марков/	ФАЗА Технически Проект	МАЩАБ 1:2000 1:200	Обект : Нов траен горски автомобилен път "Кридница–Вълчов камък", находящ се на територията на ТП ДГС "Славейно" Част : Пътна Съдържание : Надлъжен профил	2019 Чертеж KV–TD–RO–LP05–00