Типови напречни профили в смесен профил

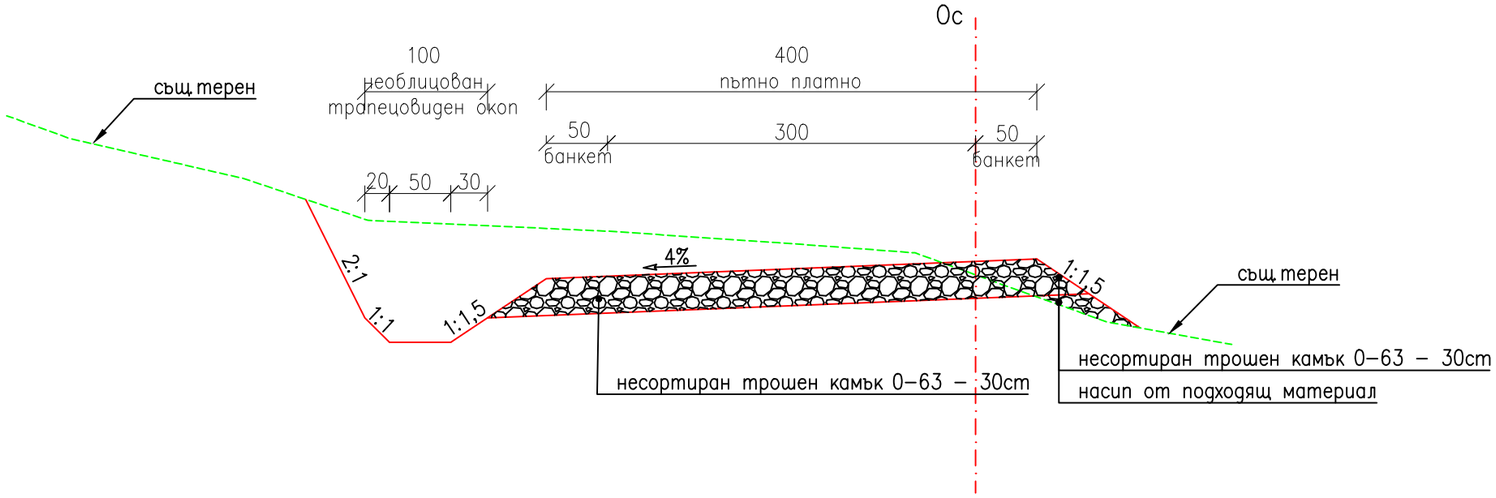

Типови напречни профили в изкоп

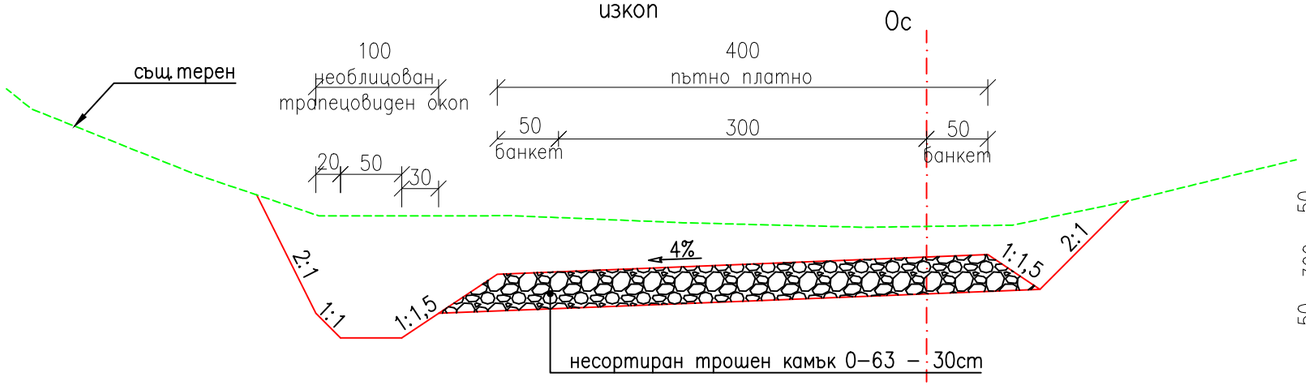

Площадка за разминаване – технологично обръщало М1:200

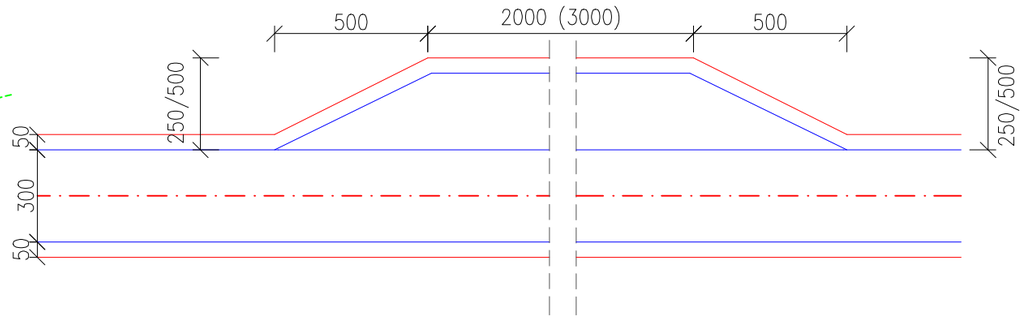

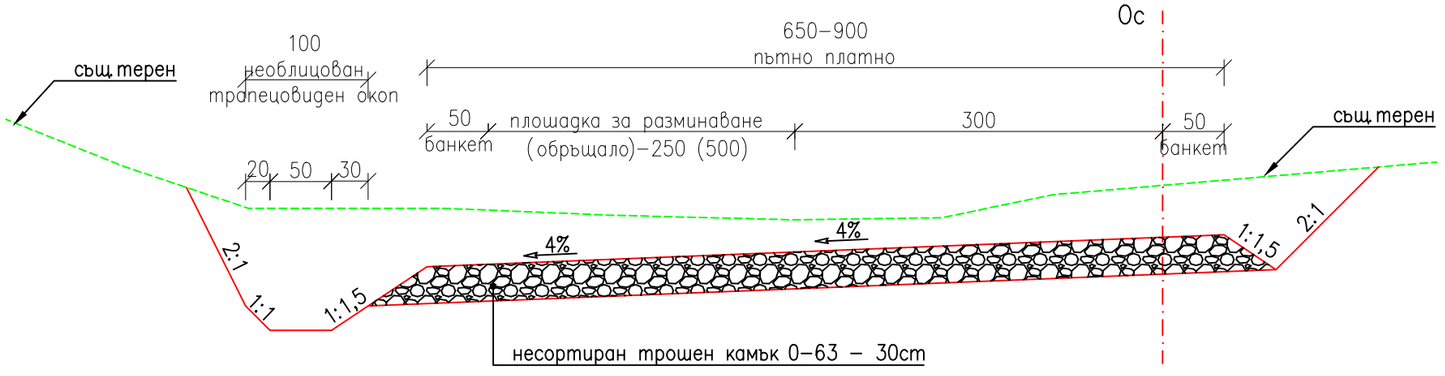

Възложител : ЮЦДП – "ЮЖНО ЦЕНТРАЛНО ДЪРЖАВНО ПРЕДПРИЯТИЕ"–ДП Изпълнител : ОБЕДИНЕНИЕ "ГП" ДЗЗД	Проектант : инж./Иван Марков/	ФАЗА Технически проект	МАЩАБ 1:50	Обект : Нов траен горски автомобилен път "Крилница–Вълчов камък", находящ се на територията на ТП ДГС "Славейно" Част : Пътна СЪДЪРЖАНИЕ : Типови напречни профили	2019 Чертеж KV–TD–RO–TC01–00